

LOTISSEMENT
"LES HAUTS DU LUY"
 Commune de Sauvagnon (64)

PLAN DE BORNAGE LOT N°6

Echelle : 1/250



Section AP n° 1204 - 1213
 Superficie réelle: 527 m²

Relevé réalisé le 07-12-2016

Plan établi le 19-07-2019


Modifications :

Référence dossier : 16120492

Système de référence planimétrique : Lambert 93 CC43
 (Réseau GPS TERIA)

Système de référence altimétrique : N.G.F. / IGN 69
 (Réseau GPS TERIA)

Plan de situation
 sans échelle

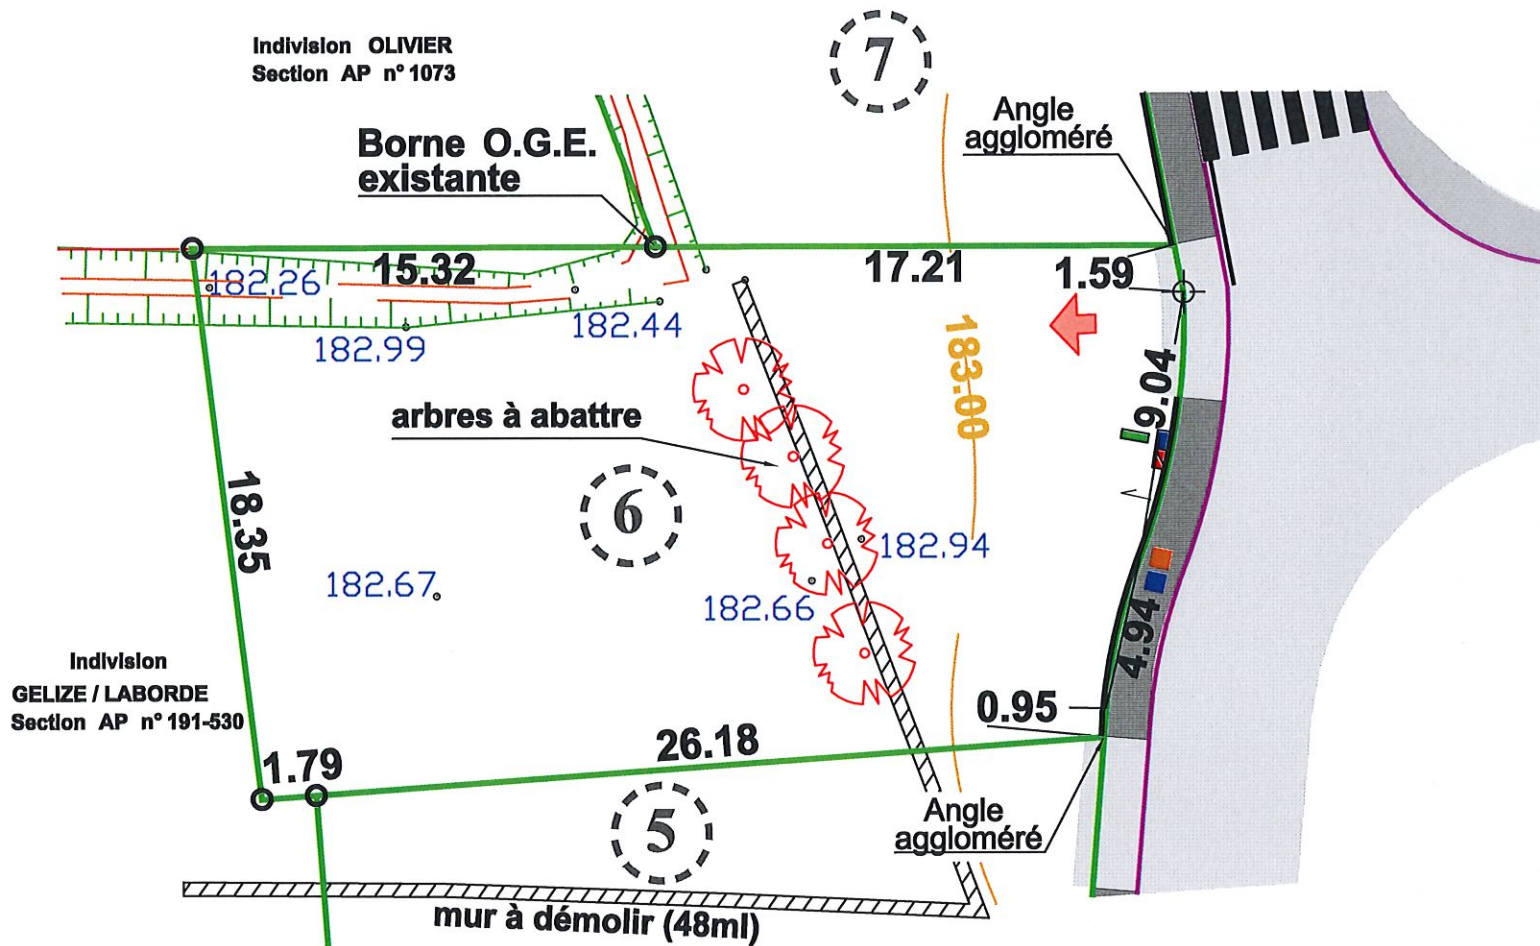

Légende :

- Borne: emplacement théorique avant la fin des travaux.
- Clou
- Aggloméré béton appartenant au lot
- Accès au lot à titre indicatif
- Cotes du Terrain Naturel

Branchements :

- EDF
- France Télécom
- Adduction Eau Potable
- Eaux Usées
- Eaux Pluviales
- f.o. : Fil d'eau



Degeorges & Labourdette

BUREAU PAU **BUREAU OLORON**
 ACTICENTRE Résidence du Square - 17 rue Alfred de Vigny
 3 rue de Tiredous - 64000 Pau 64400 Oloron-Sainte-Marie
 Tél. 05 59 32 29 75 Tél. 05 59 36 00 16
 Fax : 05 59 62 07 65 Fax : 05 59 39 11 32
 pau@degeorges-labourdette.com oloron@degeorges-labourdette.com
<http://www.degeorges-labourdette.com>

GÉOMÈTRES EXPERTS
 BUREAU D'ÉTUDES VRD



Plan établi avant réalisation des travaux
 L'emplacement des branchements et des coffrets est donné à titre indicatif et est susceptible de modification lors des travaux