

LOTISSEMENT
"LES HAUTS DU LUY"
Commune de Sauvagnon (64)

PLAN DE BORNAGE LOT N° 19


Echelle : 1/250



Section AP n° 1226
Superficie réelle: 786 m²
Relevé réalisé le 07-12-2016
Plan établi le 19-07-2019
Modifications :
Référence dossier : I6120492


Système de référence planimétrique : Lambert 93 CC43
(Réseau GPS TERIA)
Système de référence altimétrique : N.G.F. / IGN 69
(Réseau GPS TERIA)

Plan de situation sans échelle

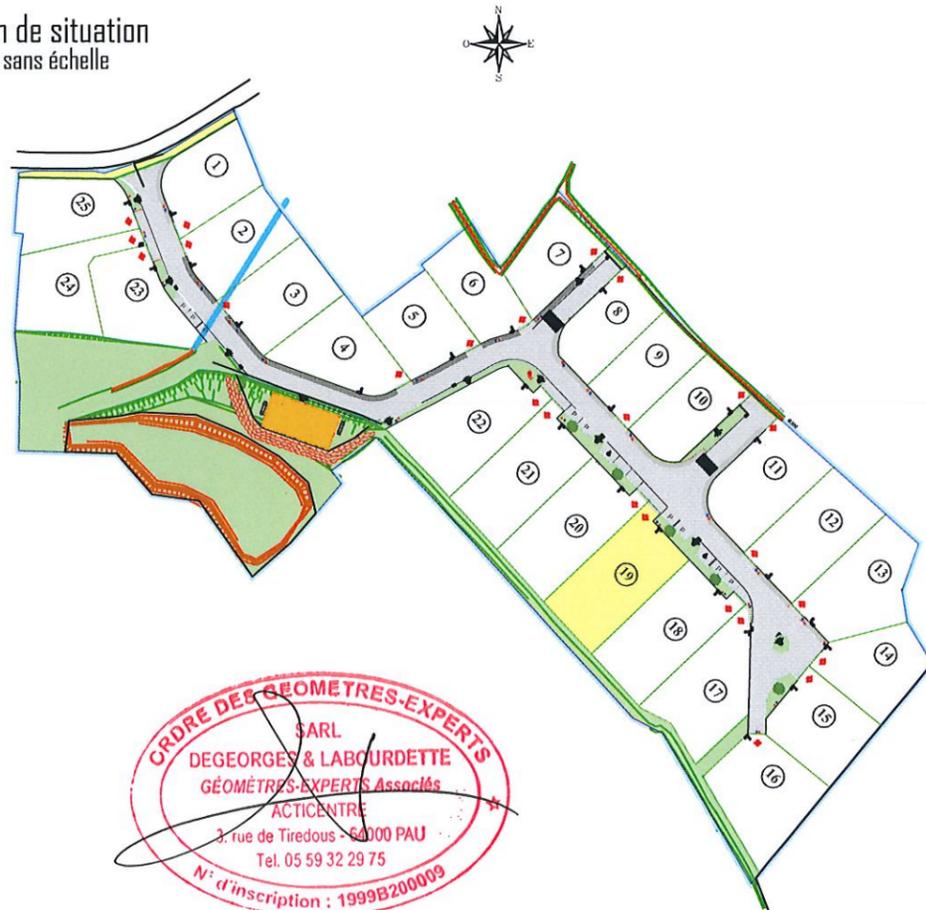

BUREAU PAU
ACTICENTRE
3 rue de Tiredous - 64000 Pau
Tél. 05 59 32 29 75
Fax : 05 59 62 07 65
pau@degeorges-labourdette.com
http://www.degeorges-labourdette.com

BUREAU OLORON
Résidence du Square - 17 rue Alfred de Vigny
64400 Oloron-Sainte-Marie
Tél. 05 59 36 00 16
Fax : 05 59 39 11 32
oloron@degeorges-labourdette.com

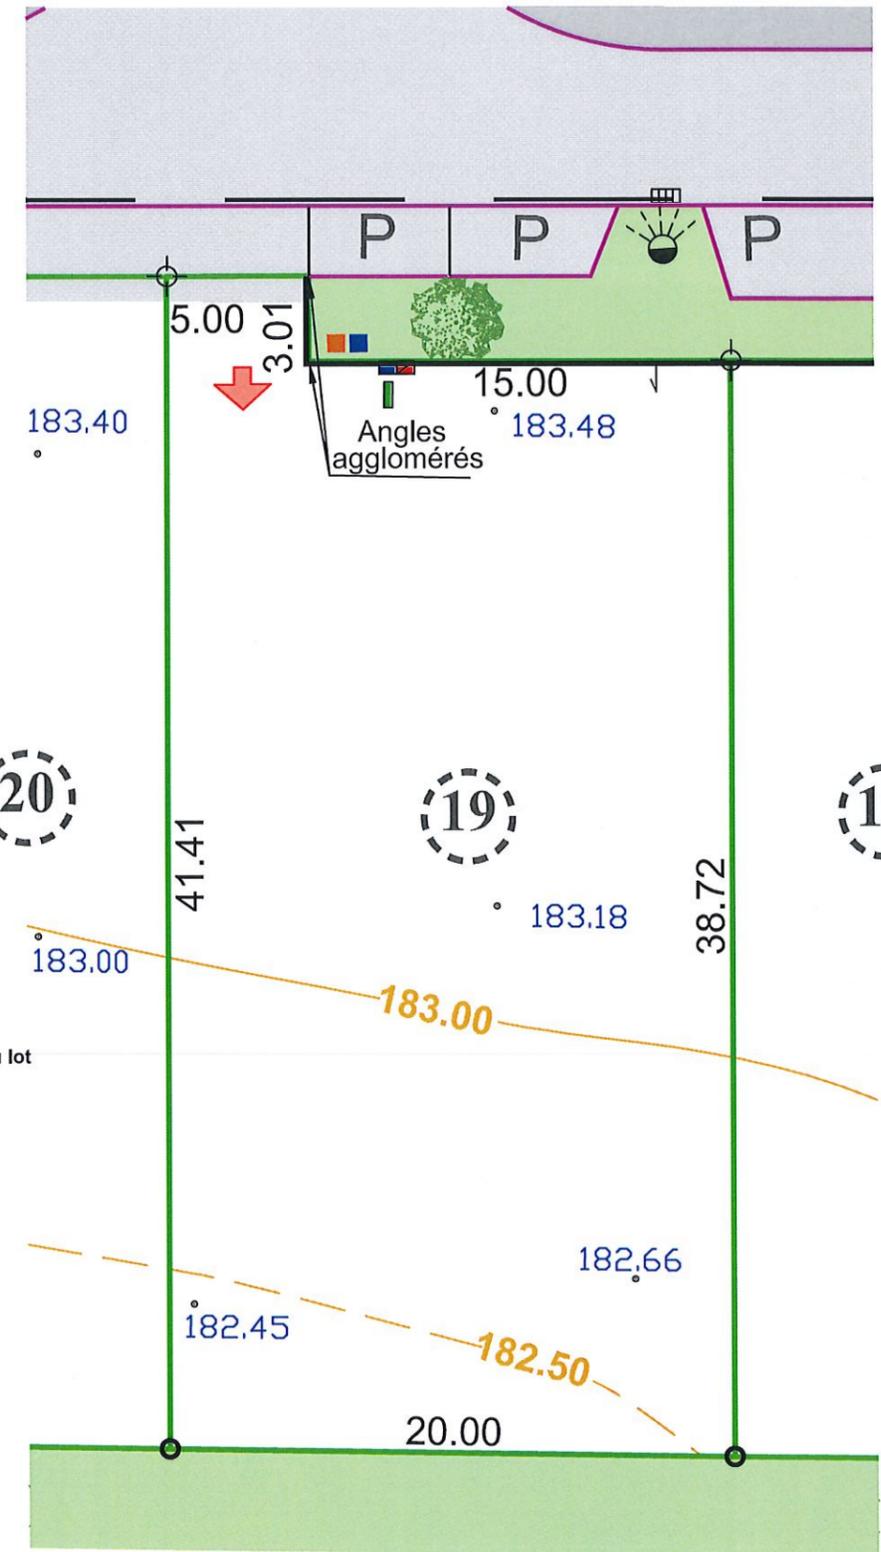

- Légende :**
- Borne: emplacement théorique avant la fin des travaux.
 - Clou
 - Aggloméré béton appartenant au lot
 - Accès au lot à titre indicatif
 - Cotes du Terrain Naturel
- Branchements :**
- EDF
 - France Télécom
 - Adduction Eau Potable
 - Eaux Usées
 - Eaux Pluviales
 - f.e. : Fil d'eau

Indivision
GELIZE / LABORDE
Section AP n° 178



Plan établi avant réalisation des travaux
L'emplacement des branchements et des coffrets est donné à titre indicatif et est susceptible de modification lors des travaux