


PLAN DE BORNAGE

Avant fin des travaux

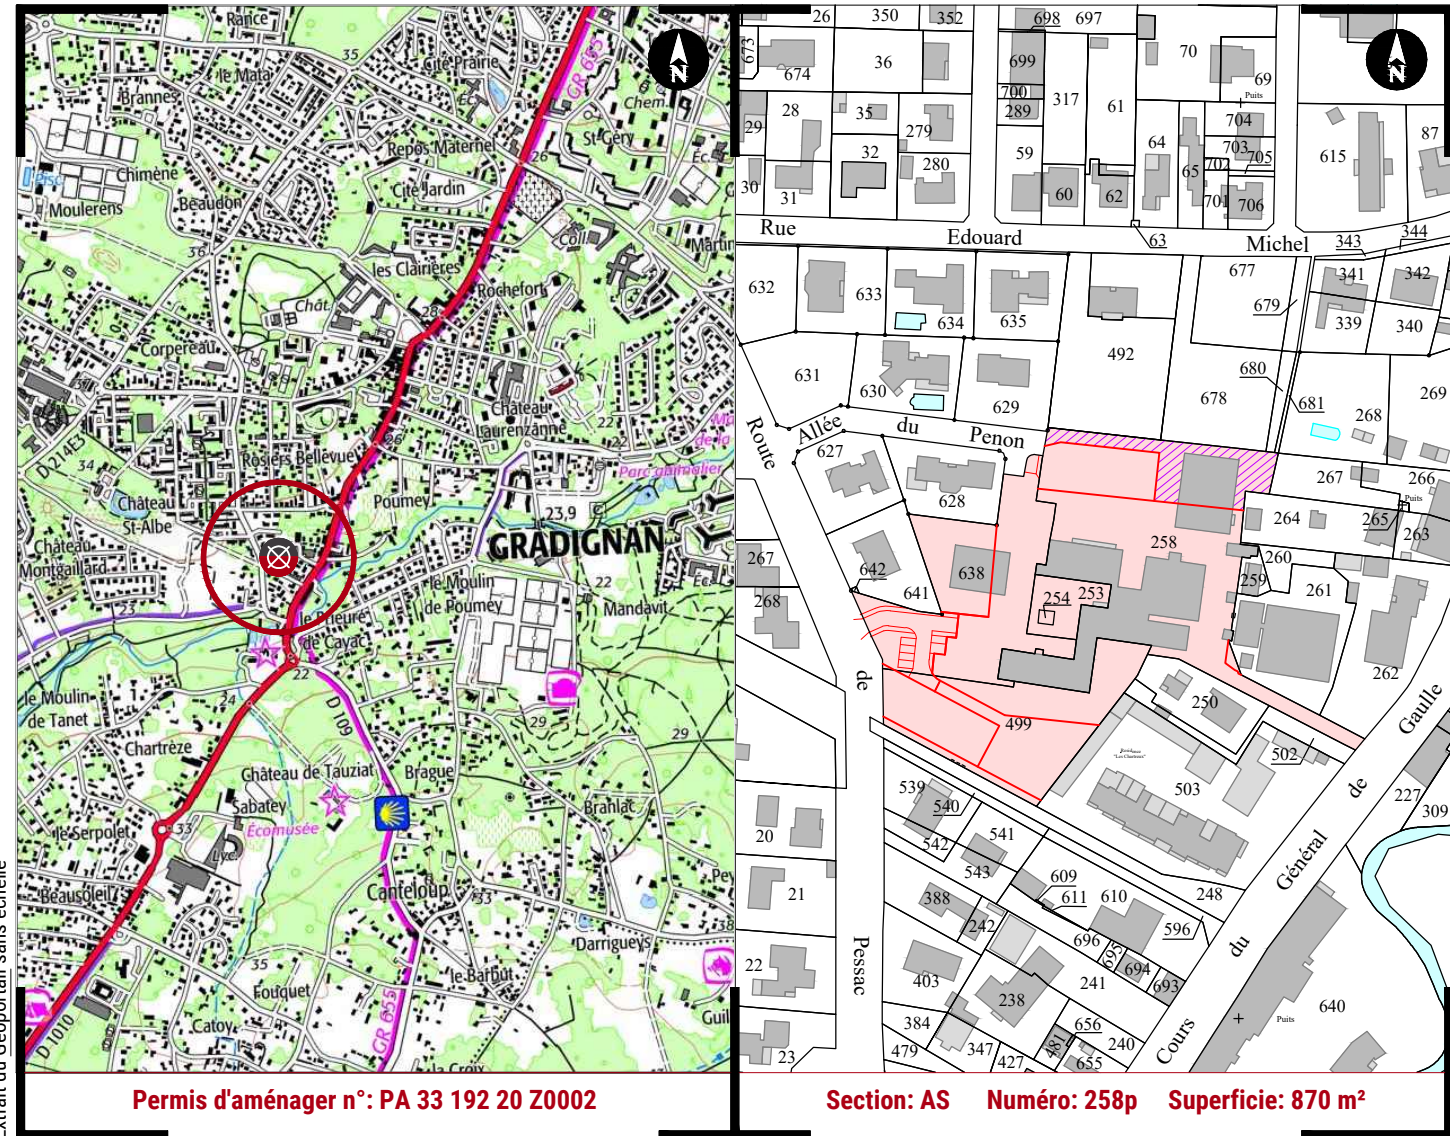

Lot n°1 - Lotissement " Parc NOUAUX " Ville de GRADIGNAN

MAÎTRE D'OUVRAGE

SAS LE PARC NOUAUX
 1 Ter Avenue Jacqueline Auriol
 33700 MERIGNAC
 Tél : 06 35 71 54 92

ARCHITECTE CONSEIL

Sarl d'Architecture HERRERO
 46, rue de l'ancienne mairie
 33240 ASQUES
 Tél : 06 03 51 33 24
 Mail : dario.herrero.asques@orange.fr

GÉOMÈTRE-EXPERT & MAÎTRES D'OEUVRE VRD



Mathieu SANCHEZ & Gilles ESCARRET
 contact@sanchez-gbe.com
 www.sanchez-gbe.com

LA BREDE
 25 et 25 bis Chemin d'Eyquem
 33652 La Brède
 Tél : 05 57 97 95 95
 Fax : 05 57 97 95 90

ANDERNOS-LES-BAINS
 5 Bis Rue du XI Novembre
 (Place du marché)
 33510 Andernos-les-bains
 Tél : 05 56 26 11 40



SEULS LES PLANS ÉTABLIS EN COULEUR PAR LA DÉNOMINATION DU GROUPE CERTIFIENT LEUR AUTHENTICITÉ.

