


PLAN DE BORNAGE Avant fin des travaux

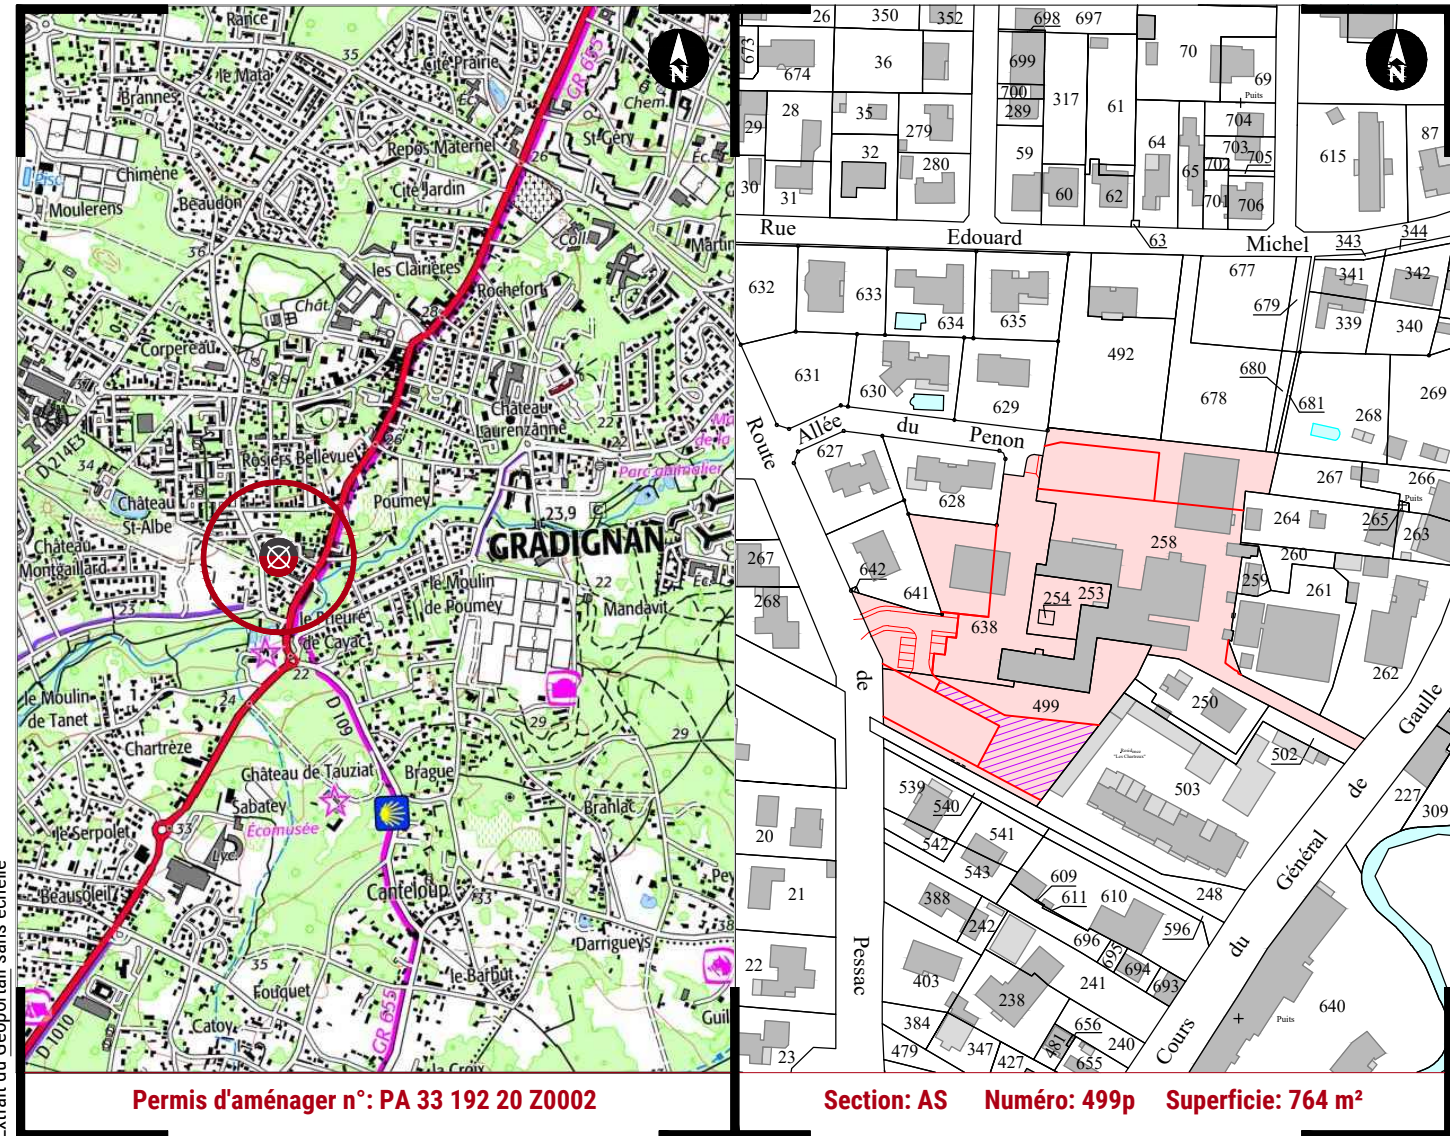


Lot n°5 - Lotissement " Parc NOUAUX " Ville de GRADIGNAN

<p>MAÎTRE D'OUVRAGE</p> <p>FRANCE LITTORAL AMÉNAGEMENT 12 Allée Pierre Gilles de Caumont - 33700 MERIGNAC SOCIÉTÉ DU GROUPE FINANCIER LE PARINAUD</p>	<p>SAS LE PARC NOUAUX</p> <p>1 Ter Avenue Jacqueline Auriol 33700 MERIGNAC</p> <p>Tél : 06 35 71 54 92</p>	<p>ARCHITECTE CONSEIL</p> <p>Sarl d'Architecture HERRERO 46, rue de l'ancienne mairie 33240 ASQUES</p> <p>Tél : 06 03 51 33 24 Mail : dario.herrero.asques@orange.fr</p>
--	--	--

GÉOMÈTRE-EXPERT & MAÎTRES D'OEUVRE VRD		
<p>SANCHEZ & CARRÉ ETUDES & AMÉNAGEMENTS GÉOMÈTRE-EXPERT</p> <p>contact@sanchez-gbe.com www.sanchez-gbe.com</p>	<p>LA BREDE 25 et 25 bis Chemin d'Eyquem 33652 La Brède</p> <p>Tél : 05 57 97 95 95 Fax : 05 57 97 95 90</p>	<p>ANDERNOS-LES-BAINS 5 Bis Rue du XI Novembre (Place du marché) 33510 Andernos-les-bains</p> <p>Tél : 05 56 26 11 40</p>

SEULS LES PLANS ÉTABLIS EN COULEUR PAR LA DÉNOMINATION DU GROUPE CERTIFIENT LEUR AUTHENTICITÉ.

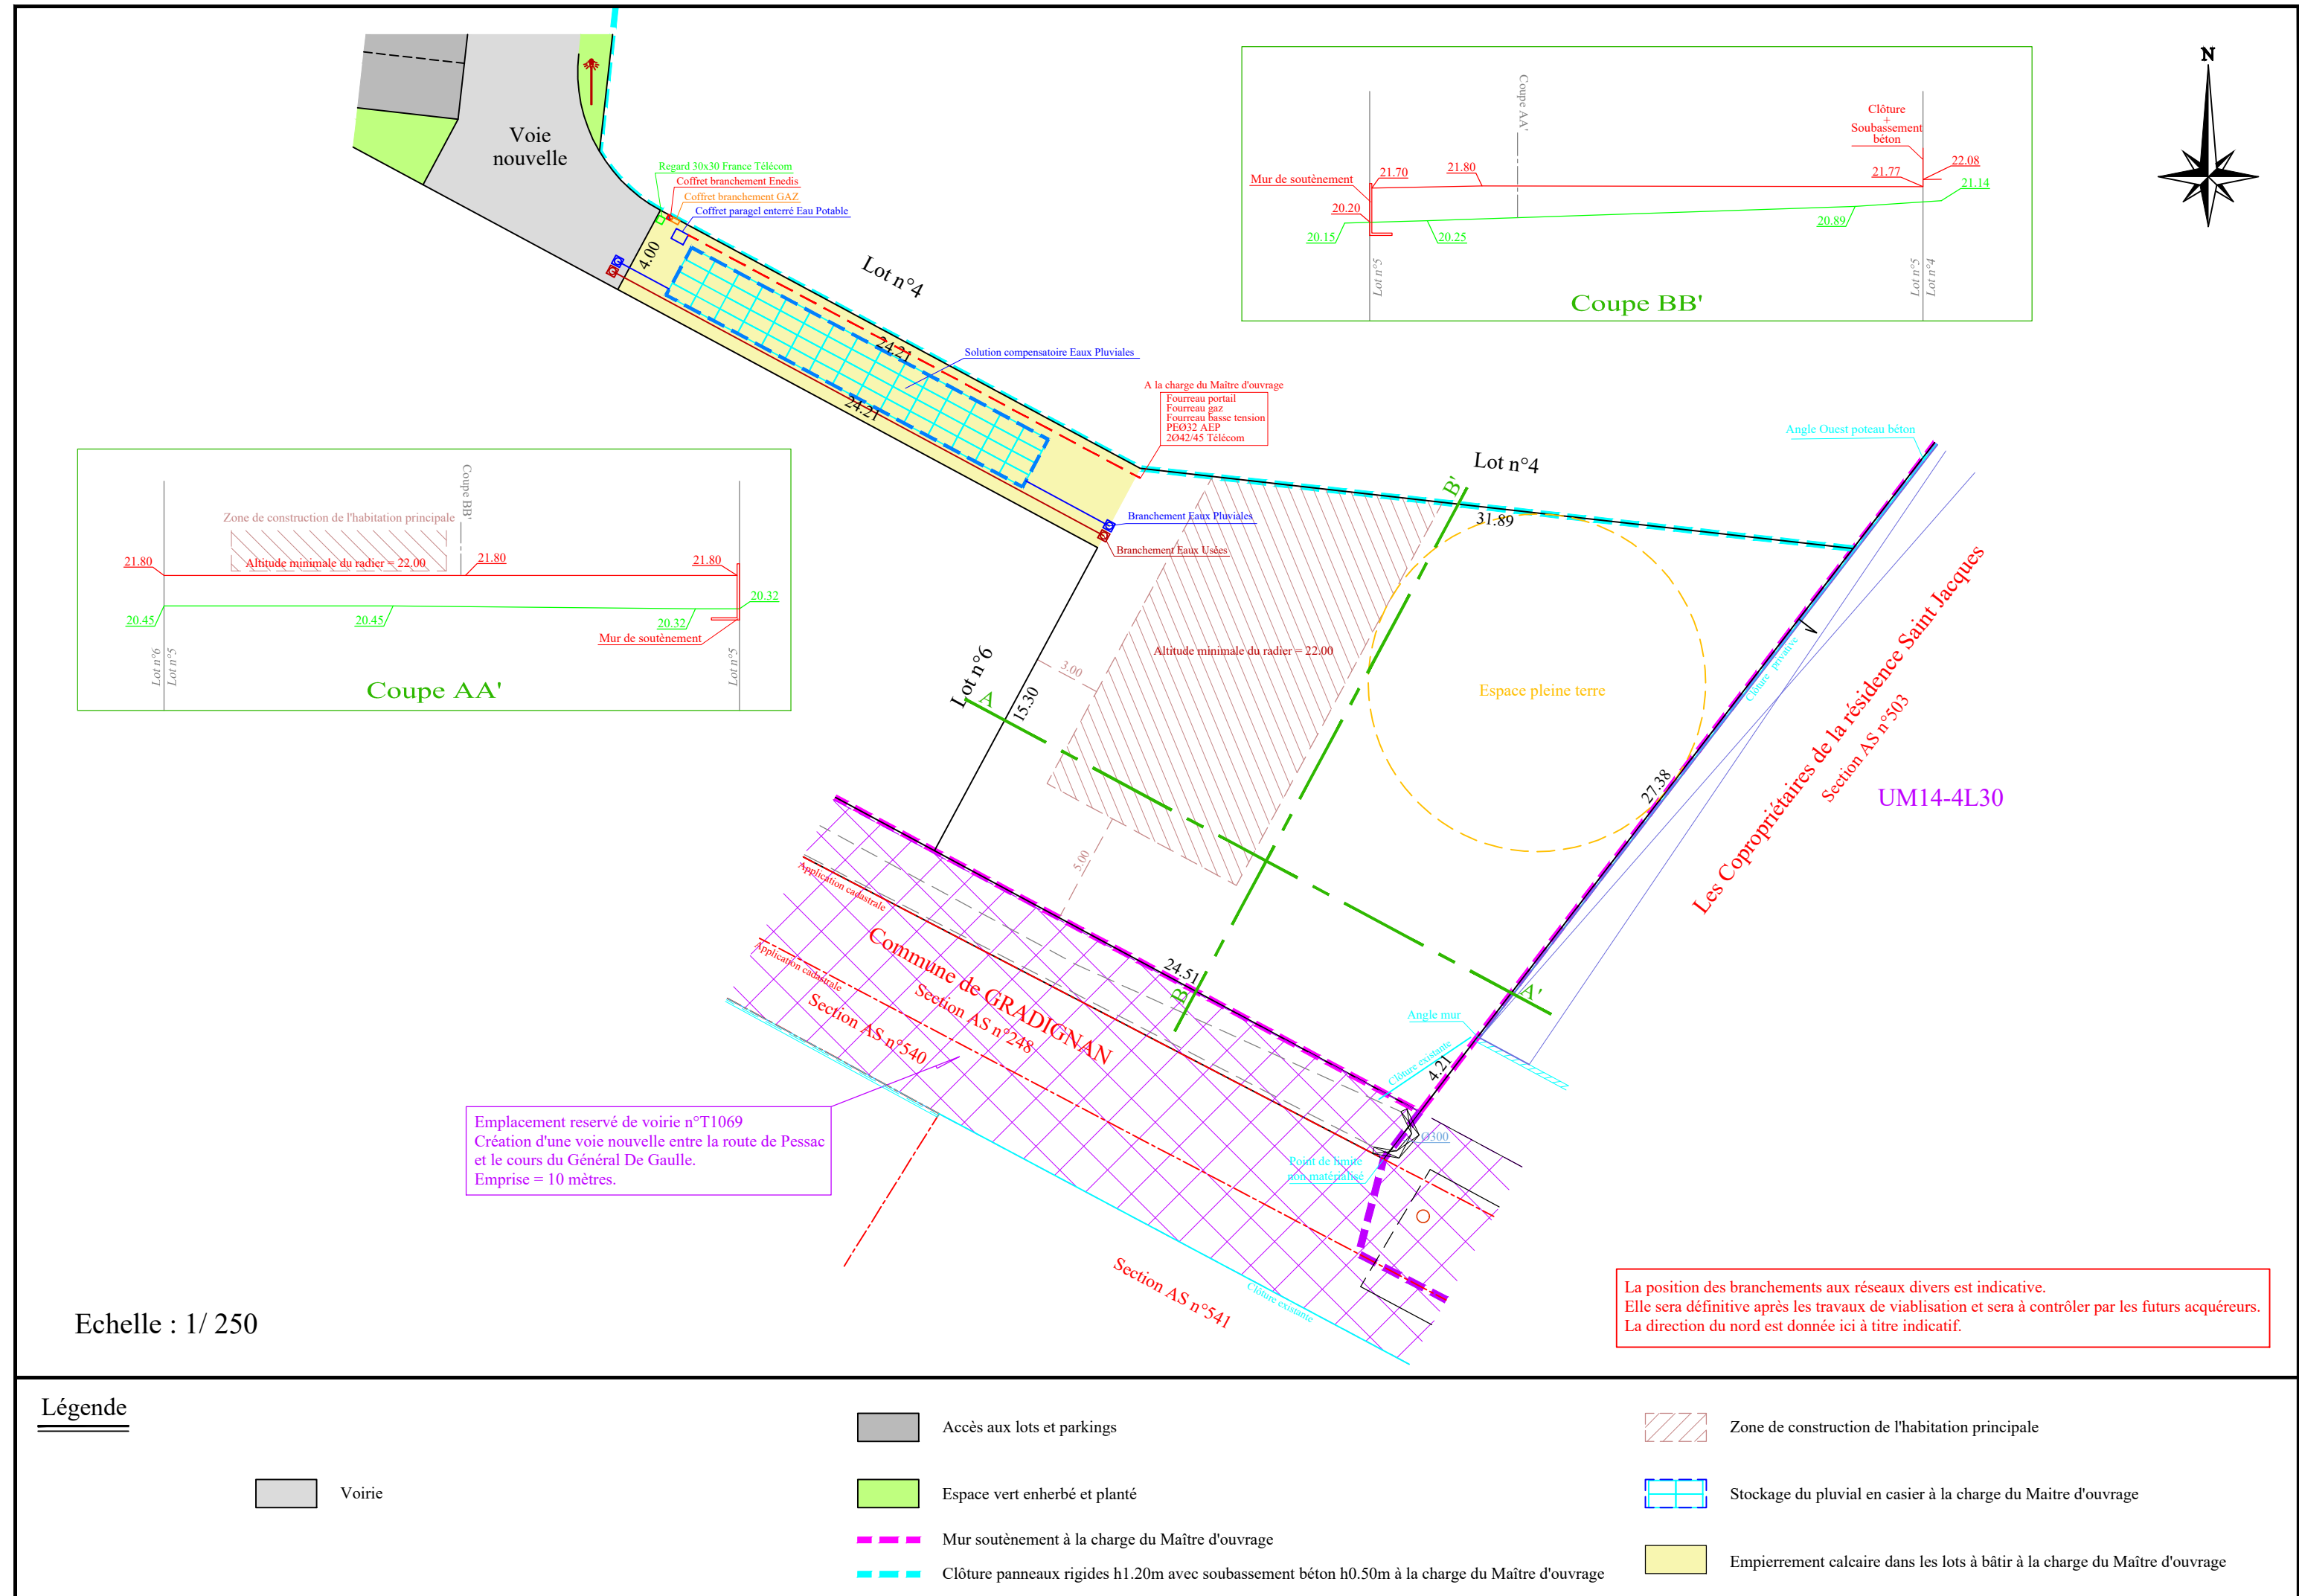

Légende

	Accès aux lots et parkings		Zone de construction de l'habitation principale
	Espace vert enherbé et planté		Stockage du pluvial en casier à la charge du Maître d'ouvrage
	Mur soutènement à la charge du Maître d'ouvrage		Empierrement calcaire dans les lots à bâtir à la charge du Maître d'ouvrage
	Clôture panneaux rigides h1.20m avec soubassement béton h0.50m à la charge du Maître d'ouvrage		