


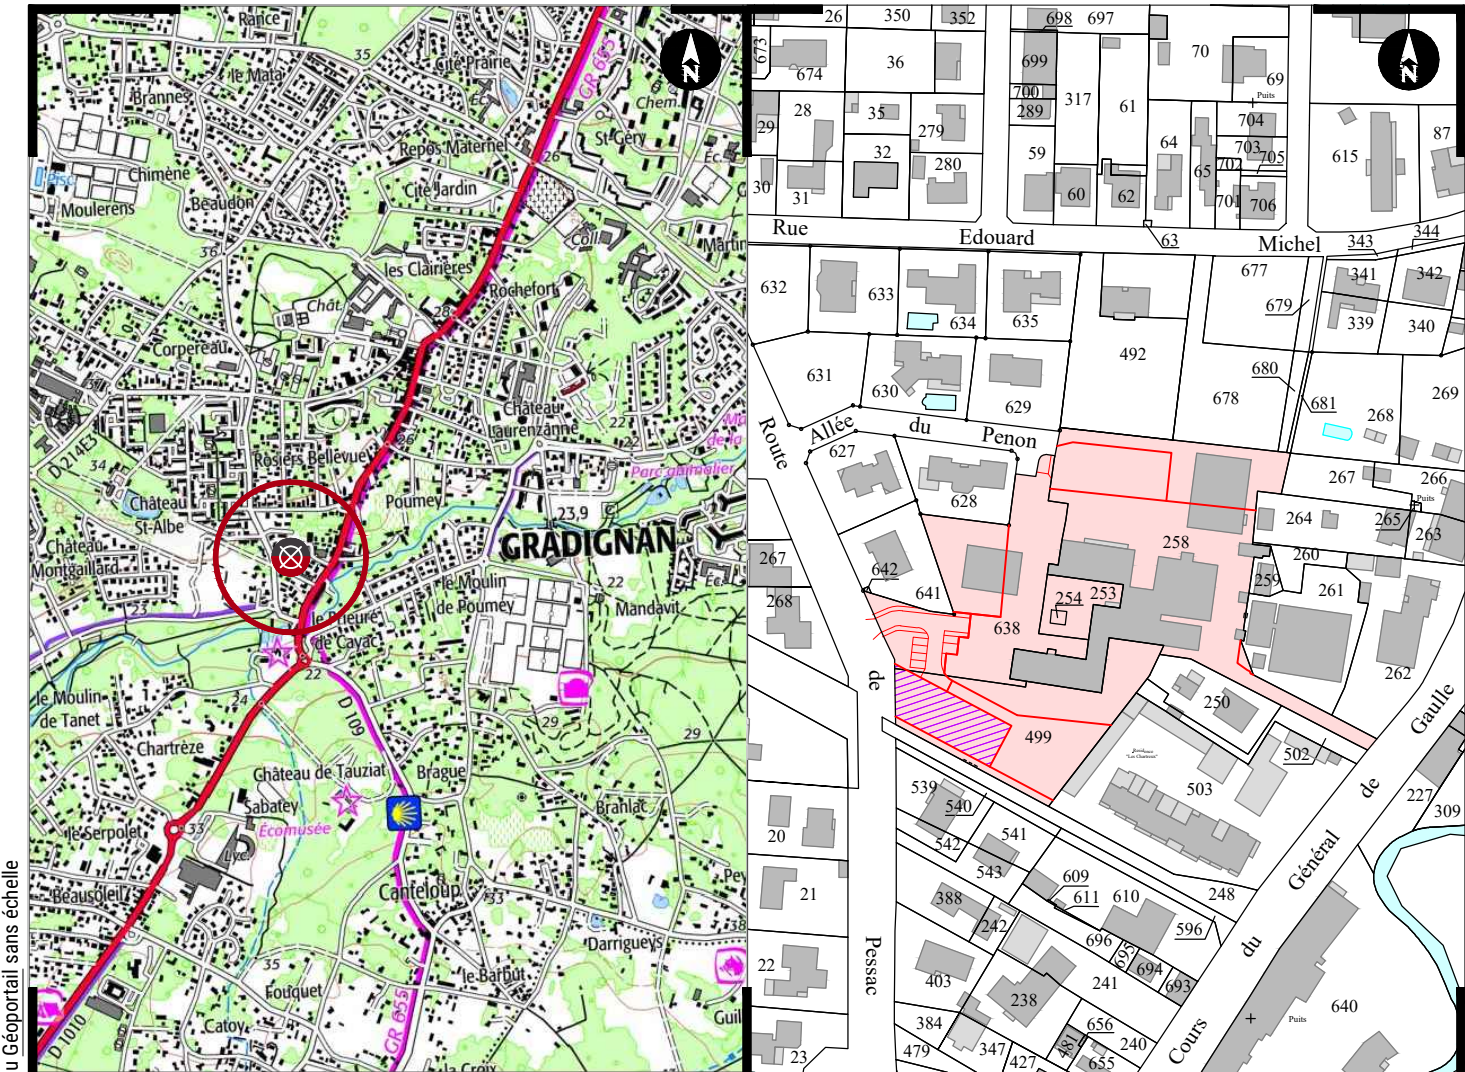

DOSSIER : 19-005
DATE : 09 Avril 2021
FICHER : 19005 dce-3 ppl 09 Avril 2021.dwg

PLAN DE BORNAGE

Avant fin
des travaux



Permis d'aménager n°: PA 33 192 20 Z0002

Section: AS Numéros: 499p et 638p Superficie: 604 m²

Lot n°6 - Lotissement " Parc NOUVAUX " Ville de GRADIGNAN

MAÎTRE D'OUVRAGE



SAS LE PARC NOUVAUX
1 Ter Avenue Jacqueline Auriol
33700 MERIGNAC
Tél : 06 35 71 54 92

ARCHITECTE CONSEIL



Sarl d'Architecture HERRERO
46, rue de l'ancienne mairie
33240 ASQUES
Tél : 06 03 51 33 24
Mail : dario.herrero.asques@orange.fr

GÉOMÈTRE-EXPERT & MAÎTRES D'OEUVRE VRD




Mathieu SANCHEZ & Gilles ESCARRET
contact@sanchez-gbe.com
www.sanchez-gbe.com

LA BREDE
25 et 25 bis Chemin d'Eyquem
33652 La Brède
Tél : 05 57 97 95 95
Fax : 05 57 97 95 90

ANDERNOS-LES-BAINS
5 Bis Rue du XI Novembre
(Place du marché)
33510 Andernos-les-bains
Tél : 05 56 26 11 40



SEULS LES PLANS ÉTABLIS EN COULEUR PAR LA DÉNOMINATION DU GROUPE CERTIFIENT LEUR AUTHENTICITÉ.

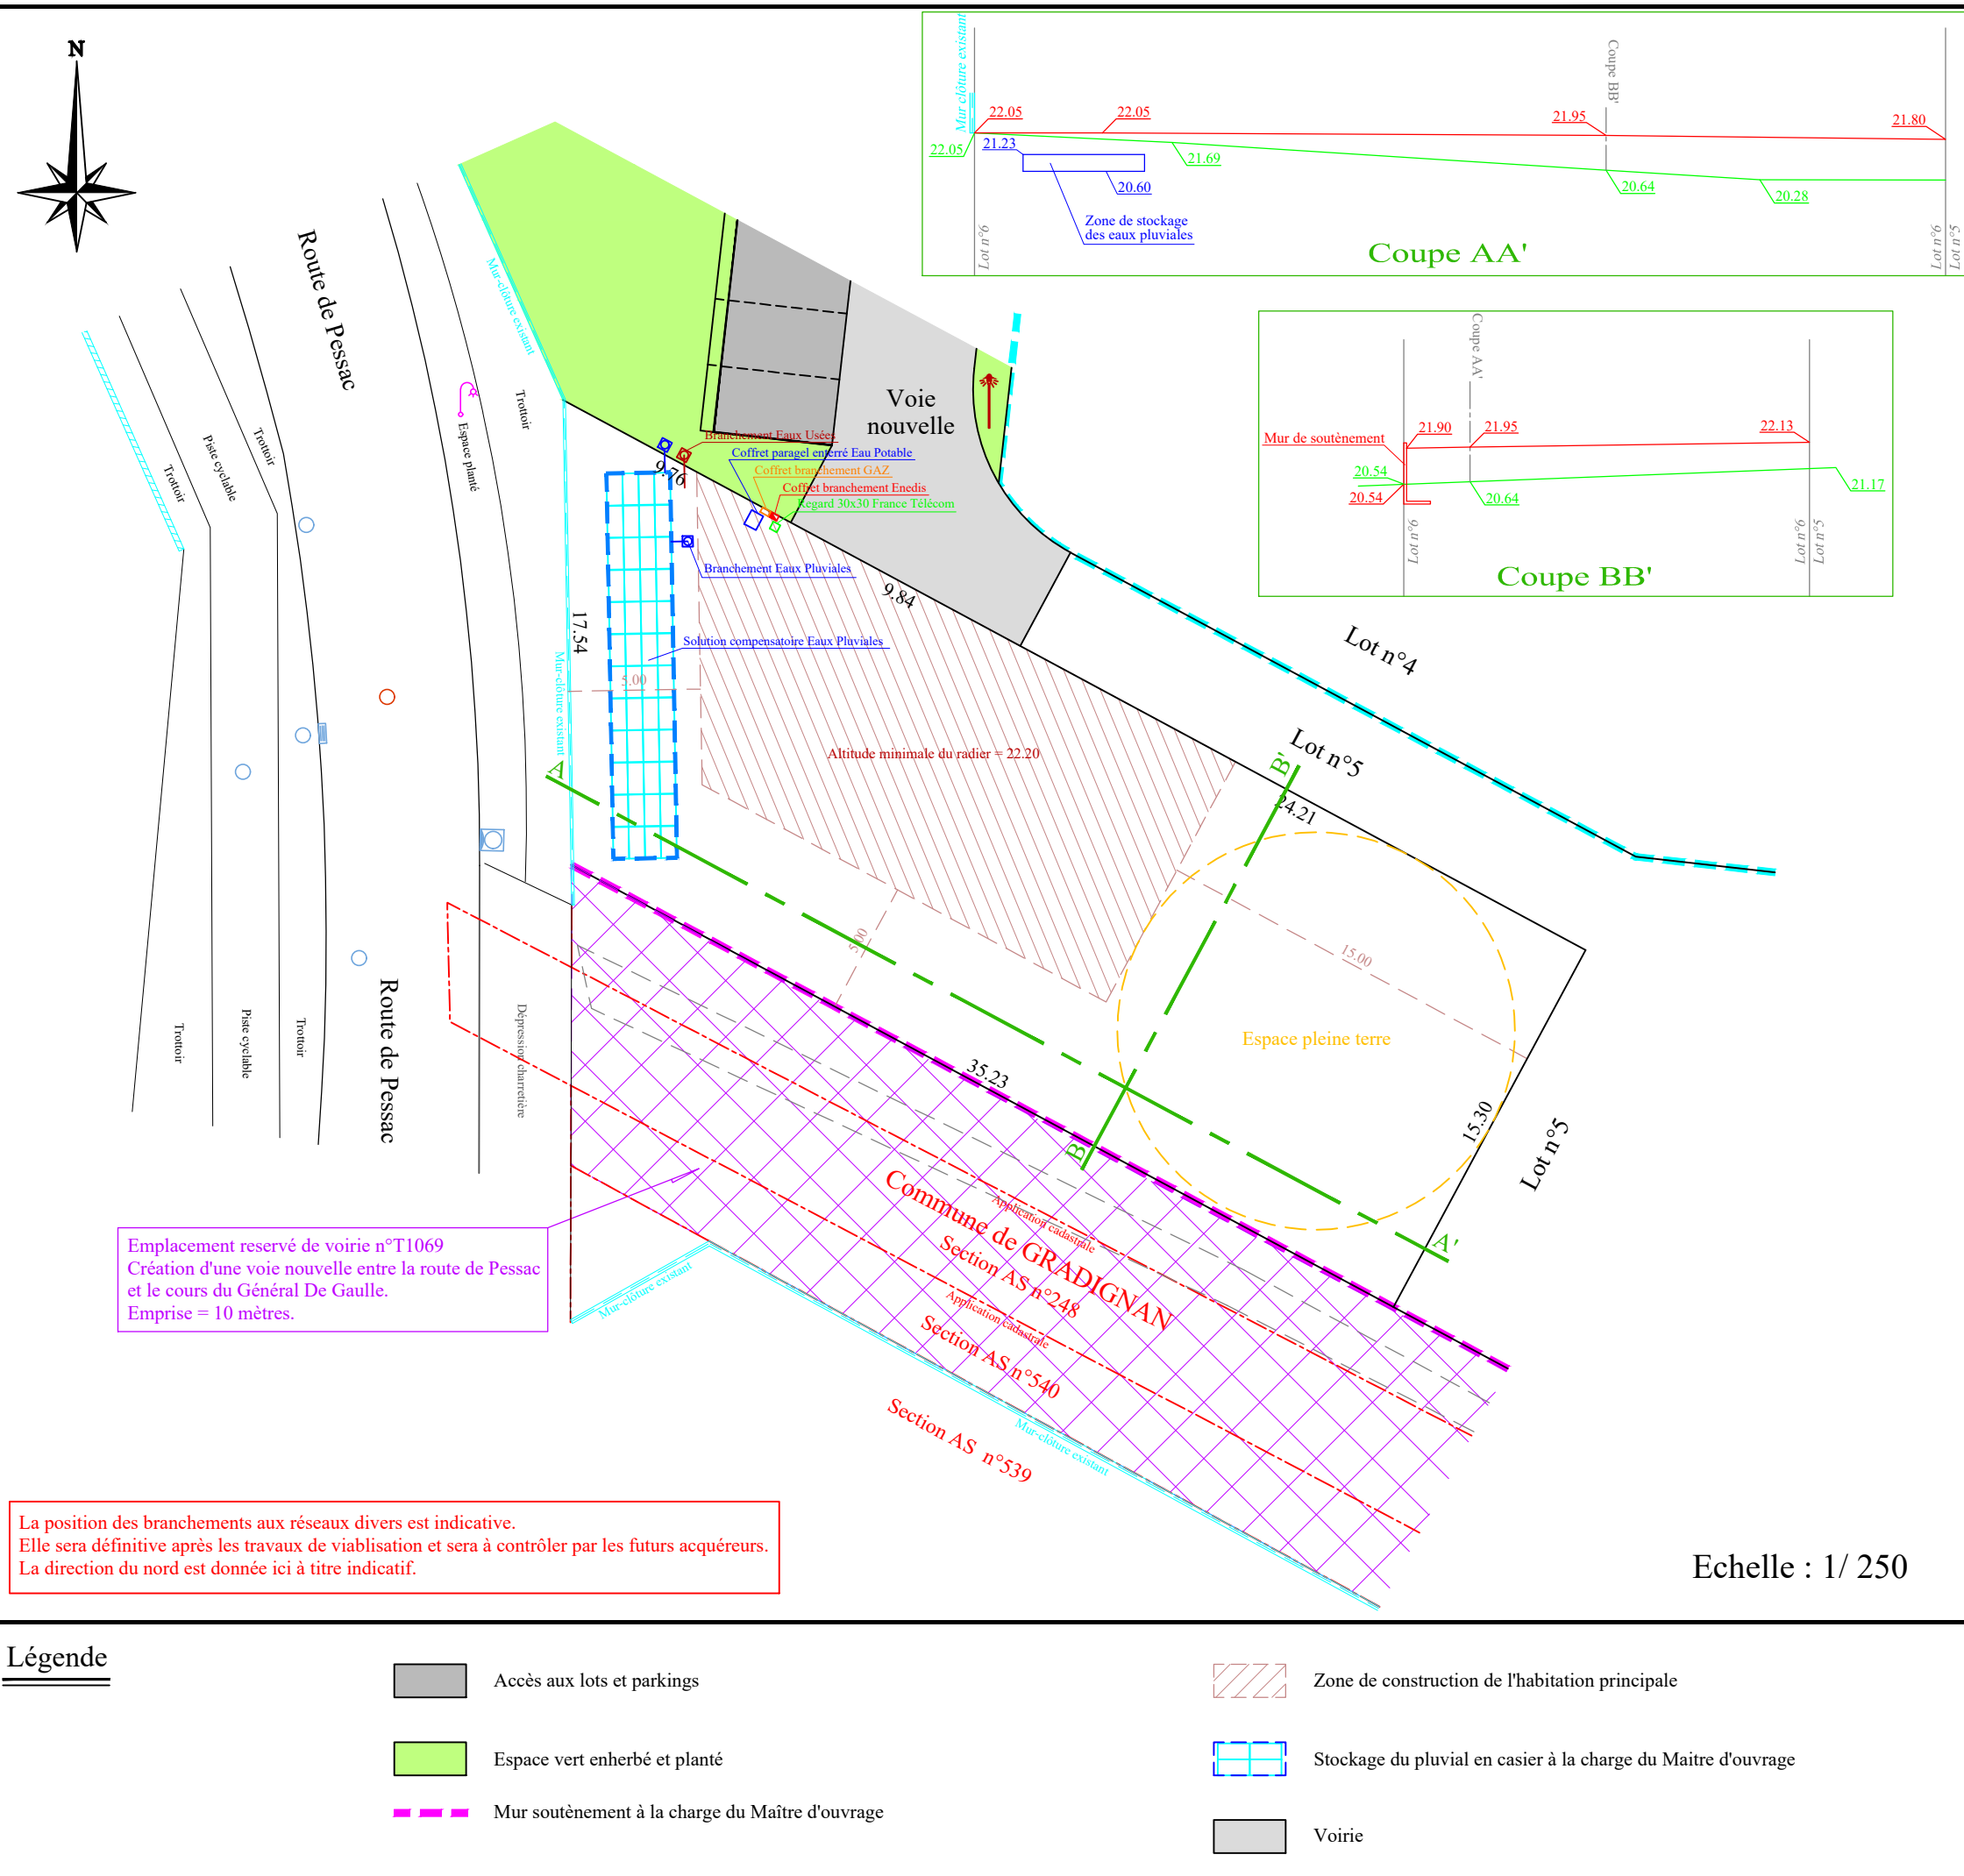

Emplacement réservé de voirie n°T1069
Création d'une voie nouvelle entre la route de Pessac et le cours du Général De Gaulle.
Emprise = 10 mètres.

La position des branchements aux réseaux divers est indicative.
Elle sera définitive après les travaux de viabilisation et sera à contrôler par les futurs acquéreurs.
La direction du nord est donnée ici à titre indicatif.

Légende

- Accès aux lots et parkings
- Espace vert enherbé et planté
- Mur soutènement à la charge du Maître d'ouvrage
- Zone de construction de l'habitation principale
- Stockage du pluvial en casier à la charge du Maître d'ouvrage
- Voirie

Echelle : 1/ 250