



COMMUNE DE MONTUSSAN

Lotissement

"Le Hameau de Jolibert"


PLAN DE COMMERCIALISATION LOT 03

Echelle: 1/500

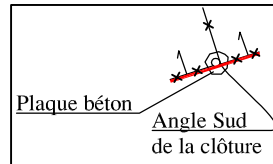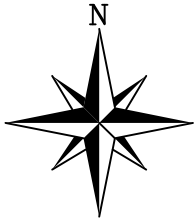


M. et Mme LUCEZ Guillaume
C 2039

Mme FORT Josiane
C 1489

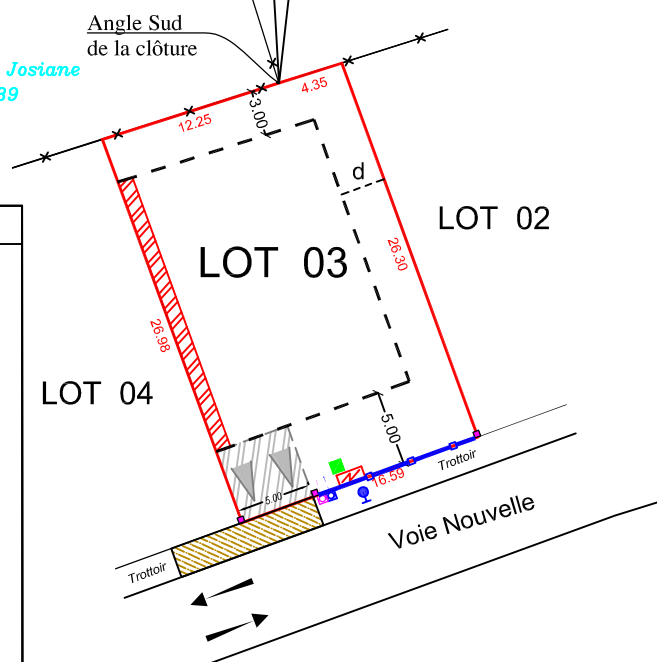

| LEGENDE | |
|--------------------|--|
| | Borne OGE |
| | Accès au lot en enrobé (implantation obligatoire) |
| | Limite de Lot |
| | Regard de branchements d'assainissement Eaux Pluviales |
| | Regard de branchements d'assainissement Eaux Usées |
| | Compteur Electrique |
| | Compteur d'Eau |
| | Regard Télécom |
| | Clôture de hauteur 1.20 m sur muret de + 0.20m, de type «barreaudage nature» de chez SBFM ou techniquement équivalent en façade des lots |
| | Piliers de taille 40x40 (préfabriqués ou coulés en place) de hauteur minimum 1.20 m, sur limite en façade, entre les liaisons des lots et aux extrémités des accès aux lots. |
| | Zone de retrait des constructions |
| | Distance de retrait des constructions par rapport aux limites séparatives: $d \geq h$ avec un minimum de 3.00m Voir Article du Règlement du lotissement. |
| | Implantation en semi-continue (sur mitoyenneté référencée) possible. Distance de retrait des constructions par rapport aux limites: $d=0$ ou $d \geq h$ avec un minimum de 3.00 m. Voir Article du Règlement du lotissement. |
| | Distance de retrait minimum des constructions par rapport aux limites de fonds de parcelles: 3.00 m Minimum. Voir Article du Règlement du lotissement. |
| | Distance de retrait minimum des constructions par rapport aux alignements: 5.00 m Minimum. Voir Article du Règlement du lotissement. |
| | Parking de Midi projeté, à la charge de l'aménageur. Recul du portail obligatoire à 5.00m de la limite de propriété |
| | Sens de circulation |
| ZONE PLU: | C |
| CADASTRE: | Section: C / Parcelles: 483p et 2037p |
| SUCERFICIE: | 442 m ² |

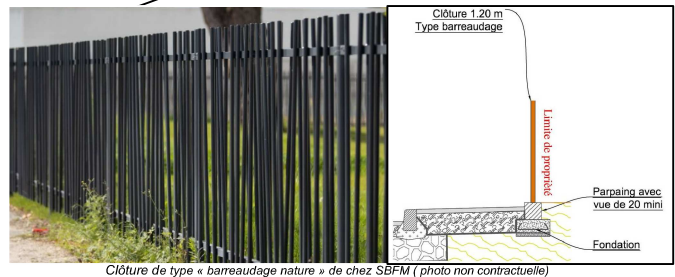

NOTA :
Cotes et surface ne seront définitives qu'après bornage.
L'implantation définitive des équipements de réseaux ne sera figée que lors de l'établissement des plans de récolement des viabilités.

Plan établi le 04/02/2022, avant travaux de bornage et de viabilisation des lots.



GEO
S.E.L.A.R.L de Géomètres Experts
25, Cours Georges Clémenceau
33240 SAINT ANDRE DE CUBZAC
Tél: 05.57.94.03.44
ogeosaintandre@geometre-expert.fr



FRANCE LITTORAL AMENAGEMENT
1 ter, Avenue Jacqueline Auriol
33700 MERIGNAC