

Modificatif du permis d'aménager n°PA 01741521P0005 délivré le 29 mars 2022 en cours de validité

" Le Domaine du Vallon "

Terrain sis au lieu-dit " La Fenêtre "

Commune de SAINTES

PA 4 - Plan de composition
 valant règlement graphique

MAÎTRE D'OUVRAGE



FRANCE LITTORAL AMENAGEMENT
 1 Ter Avenue Jacqueline Auriol 33700 MERIGNAC
 Tél : 05 56 47 86 16

GÉOMÈTRE-EXPERT & MAÎTRES D'OEUVRE VRD



Mathieu SANCHEZ & Gilles ESCARRET
 contact@sanchez-gbe.com
 www.sanchez-gbe.com


LA BREDE
 25 et 25 bis Chemin d'Eyquem
 33652 La Brède
 Tél : 05 57 97 95 95
 Fax : 05 57 97 95 90

ANDERNOS-LES-BAINS
 5 Bis Rue du XI Novembre
 (Place du marché)
 33510 Andernos-les-bains
 Tél : 05 56 26 11 40



GÉOMÈTRE-EXPERT
 CONSULTING VALOISIER BARBERIS

SEULS LES PLANS ÉTABLIS EN COULEUR PAR LA DÉNOMINATION DU GROUPE CERTIFIENT LEUR AUTHENTICITÉ.

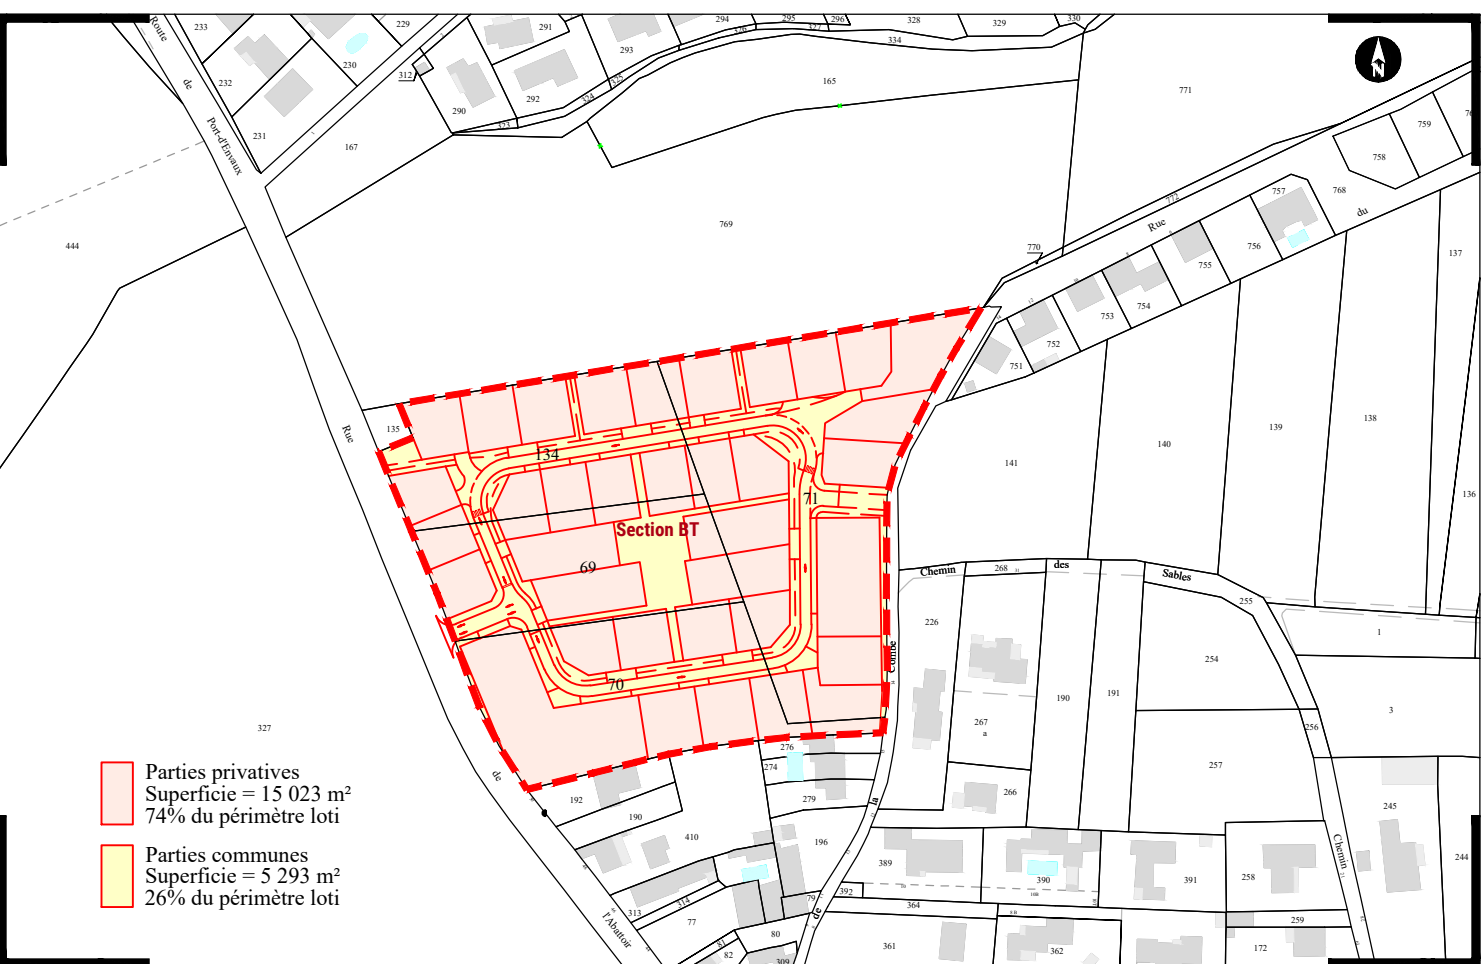

Parties privées
 Superficie = 15 023 m²
 74% du périmètre loti

Parties communes
 Superficie = 5 293 m²
 26% du périmètre loti

