

Commune de GRADIGNAN  
 Immeuble sis Route de Pessac et Allée du Penon

PA 4

Permis d'aménager



" Parc NOUAUX "

PLAN DE COMPOSITION

**MAITRE D'OUVRAGE**  
 FRANCE LITTORAL AMENAGEMENT  
 1 Ter Avenue Jacqueline Auriol 33700 MERIGNAC  
 Téléphone: 06 35 71 54 92

**ARCHITECTE CONSEIL**  
 Sarl d'Architecture HERRERO  
 46, rue de l'ancienne mairie 33240 ASQUES  
 Téléphone: 06 03 51 33 24 Mail: dario.herrero.asques@orange.fr

**GEOMETRE-EXPERT ET MAITRES D'OEUVRE**  
 Philippe et Mathieu SANCHEZ  
 25 Chemin d'Eygues - B.P. 4003 - 33652 LA BREDE - Tél.: 05 57 97 95 95 - Fax: 05 57 97 95 90  
 5 Bis Rue du XI Novembre (Place du Marché) - 33510 ANDERNOS - Tél.: 05 56 26 11 40  
 Mail: contact@sanchezgeometre.com Site web: www.sanchezgeometre.com

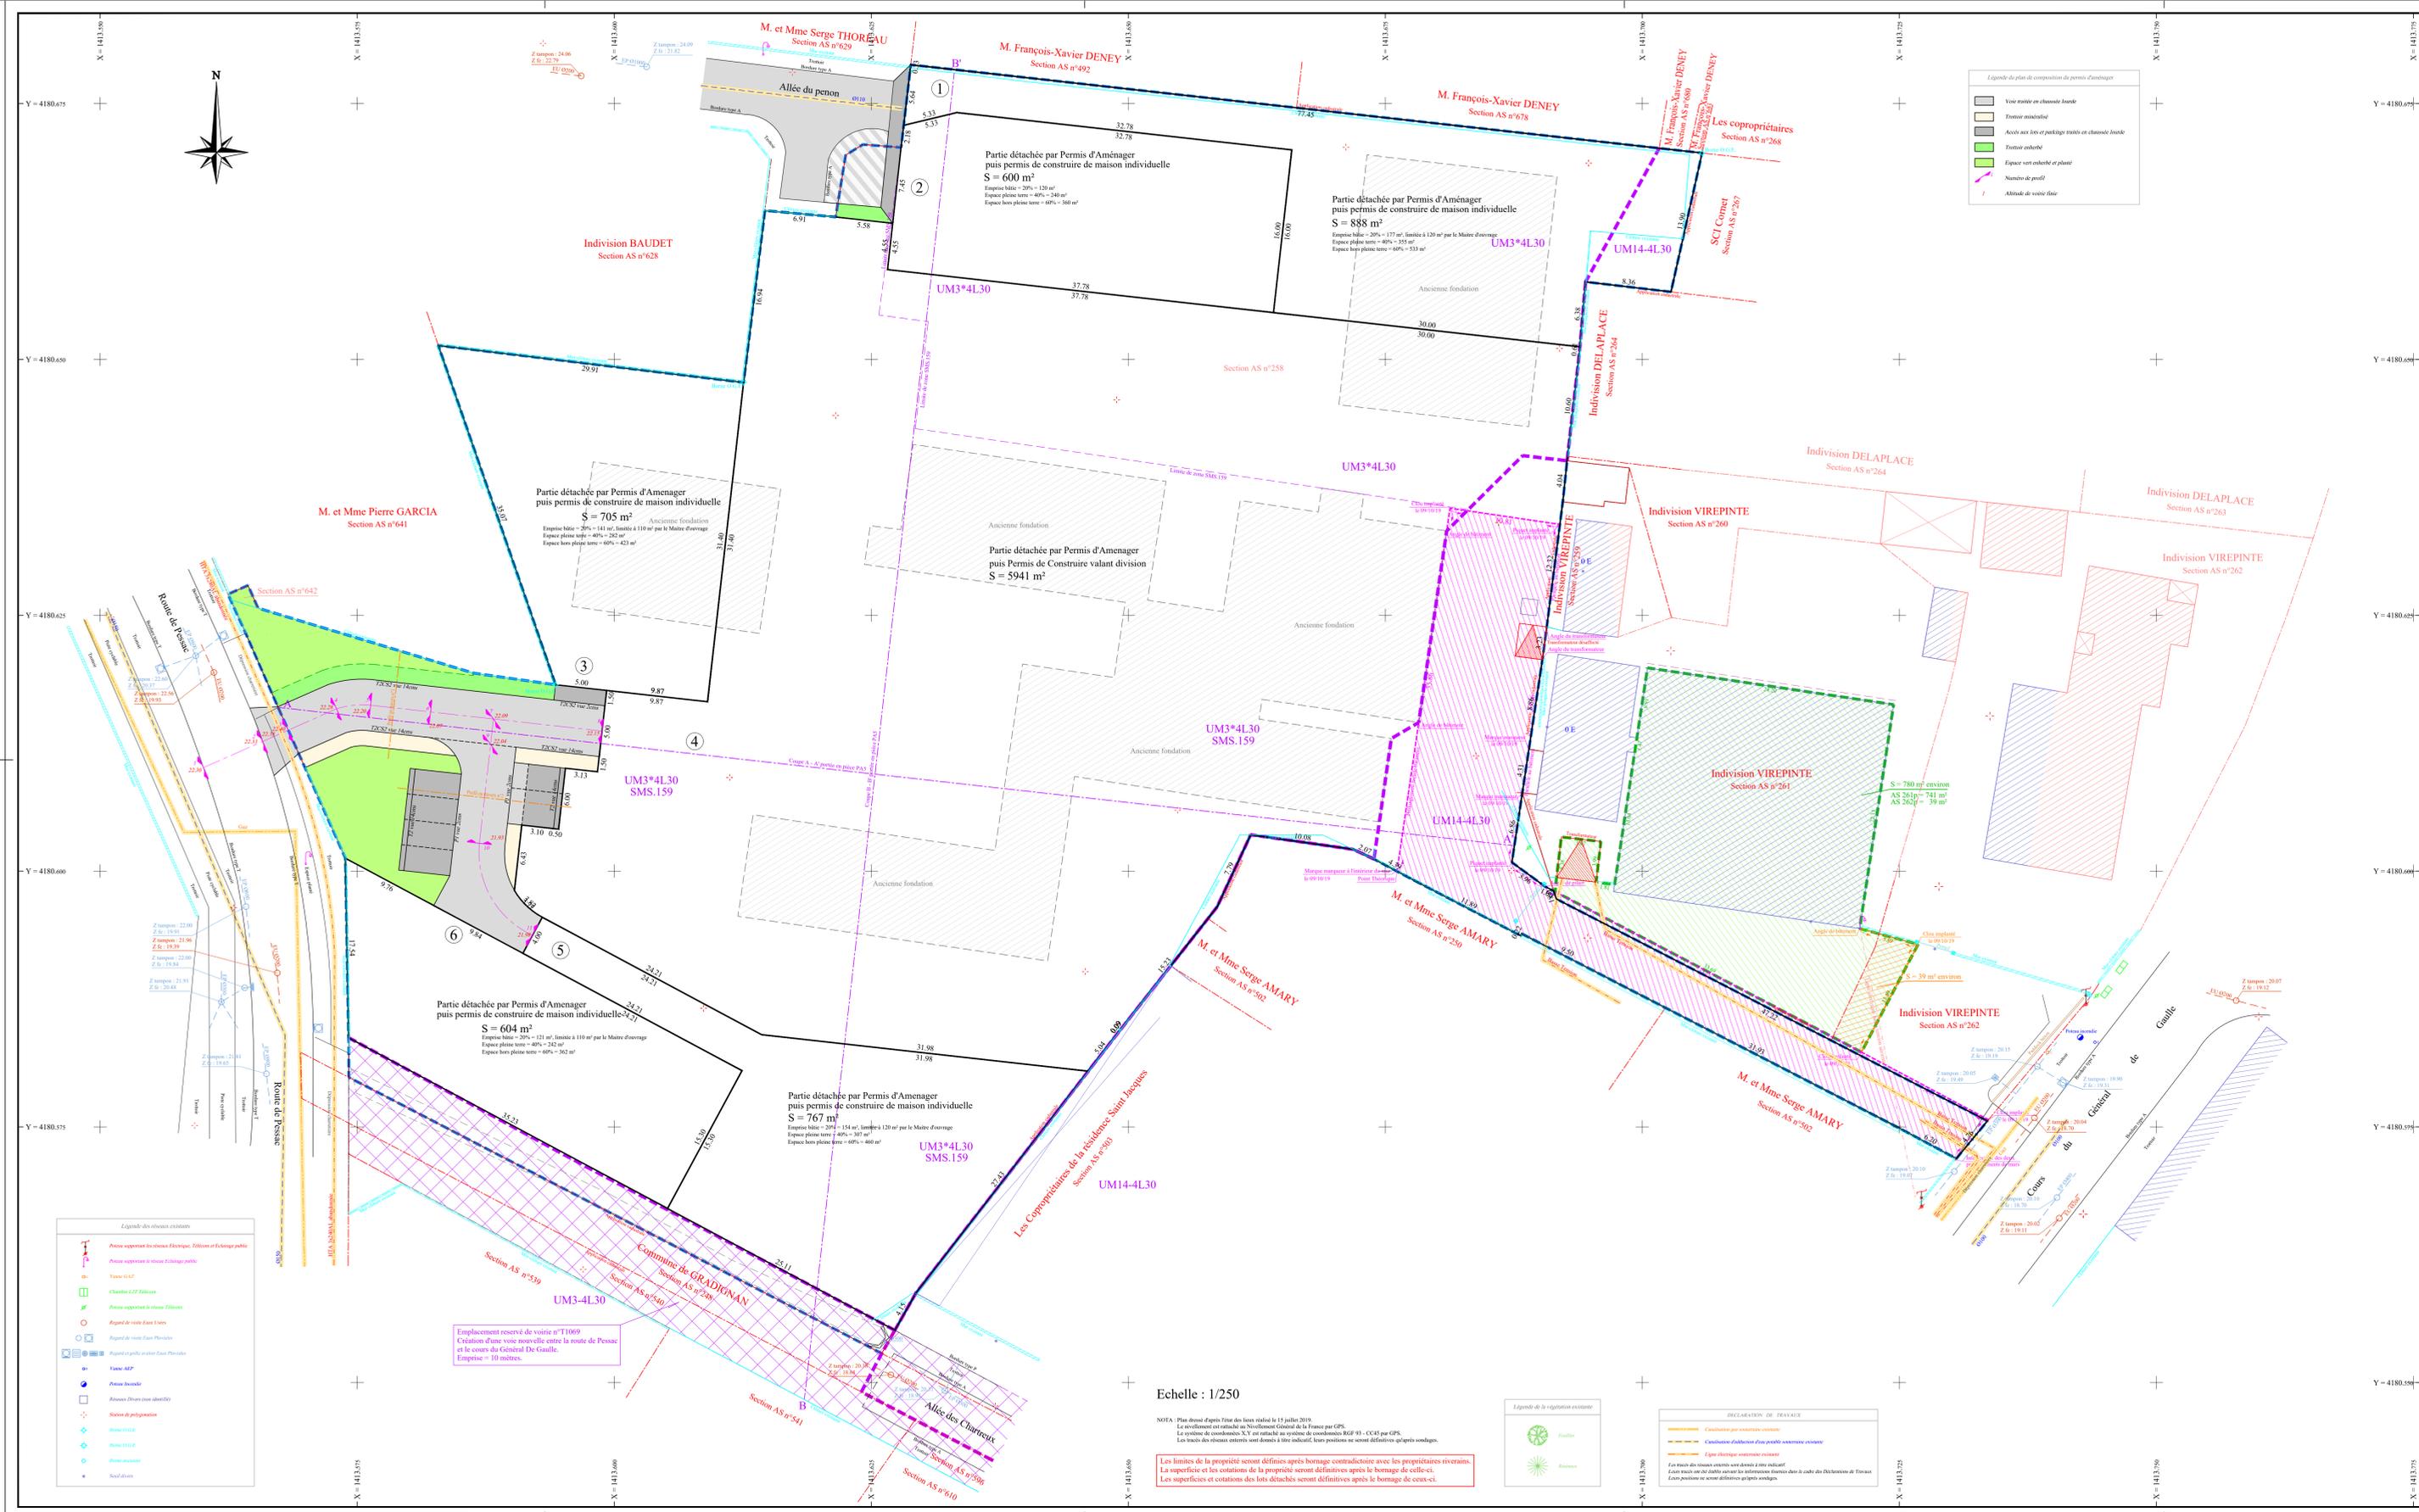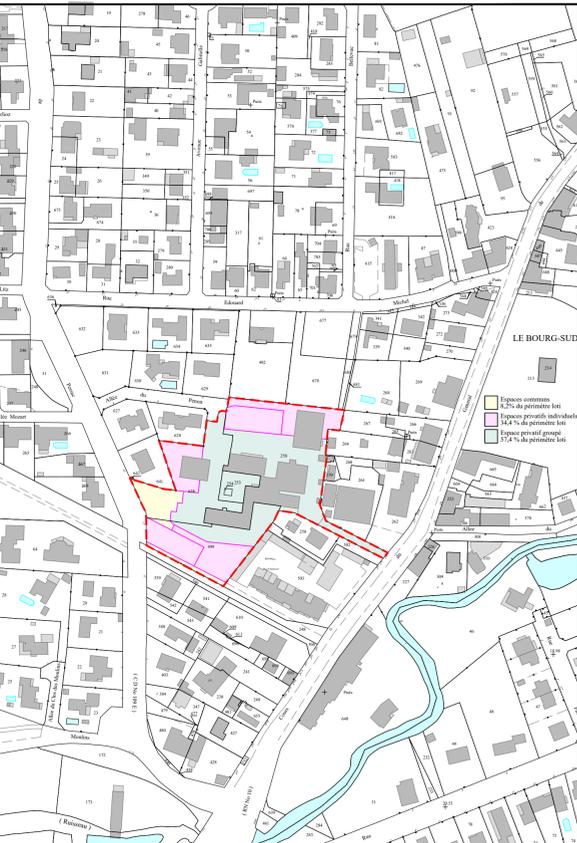

Echelle : 1/250

NOTA : Plan dressé d'après l'état des lieux réalisé le 15 juillet 2019.  
 Les traces des réseaux enterrés sont données à titre indicatif, leurs positions ne sont définitives qu'après sondages.

Les limites de la propriété sont définies après bornage contradictoire avec les propriétaires riverains.  
 La superficie et les cotations de la propriété seront définitives après le bornage de celle-ci.  
 Les superficies et cotations des lots détachés seront définitives après le bornage de ceux-ci.



Les traces de réseaux enterrés sont données à titre indicatif.  
 Leur position sera définitive après sondages.