


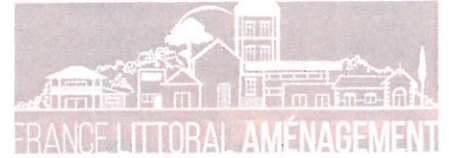

MAITRE D'OUVRAGE
FRANCE LITTORAL AMENAGEMENT

1 Ter, Avenue Auriol
33 700 MERIGNAC
Tél : 05 56 47 86 16
Mail: info@flamenagement.com



LOTISSEMENT "Les Prés Salés"

56, Boulevard Pierre Dignac
Référence Cadastre :
Section BD n°135


**HYPOTHESE D'IMPLANTATION
DES BATIMENTS**

PA-9


DOSSIER PERMIS D'AMENAGER

Dossier : M20.106		M20.106-PA.dwg
Dressé	Date	Objet de la modification
S.R	25-01-21	Première édition
...
...
...
...



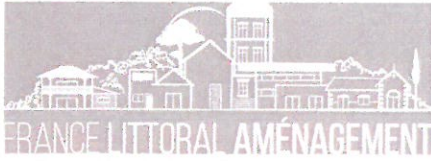

Propriété bâtie conservée

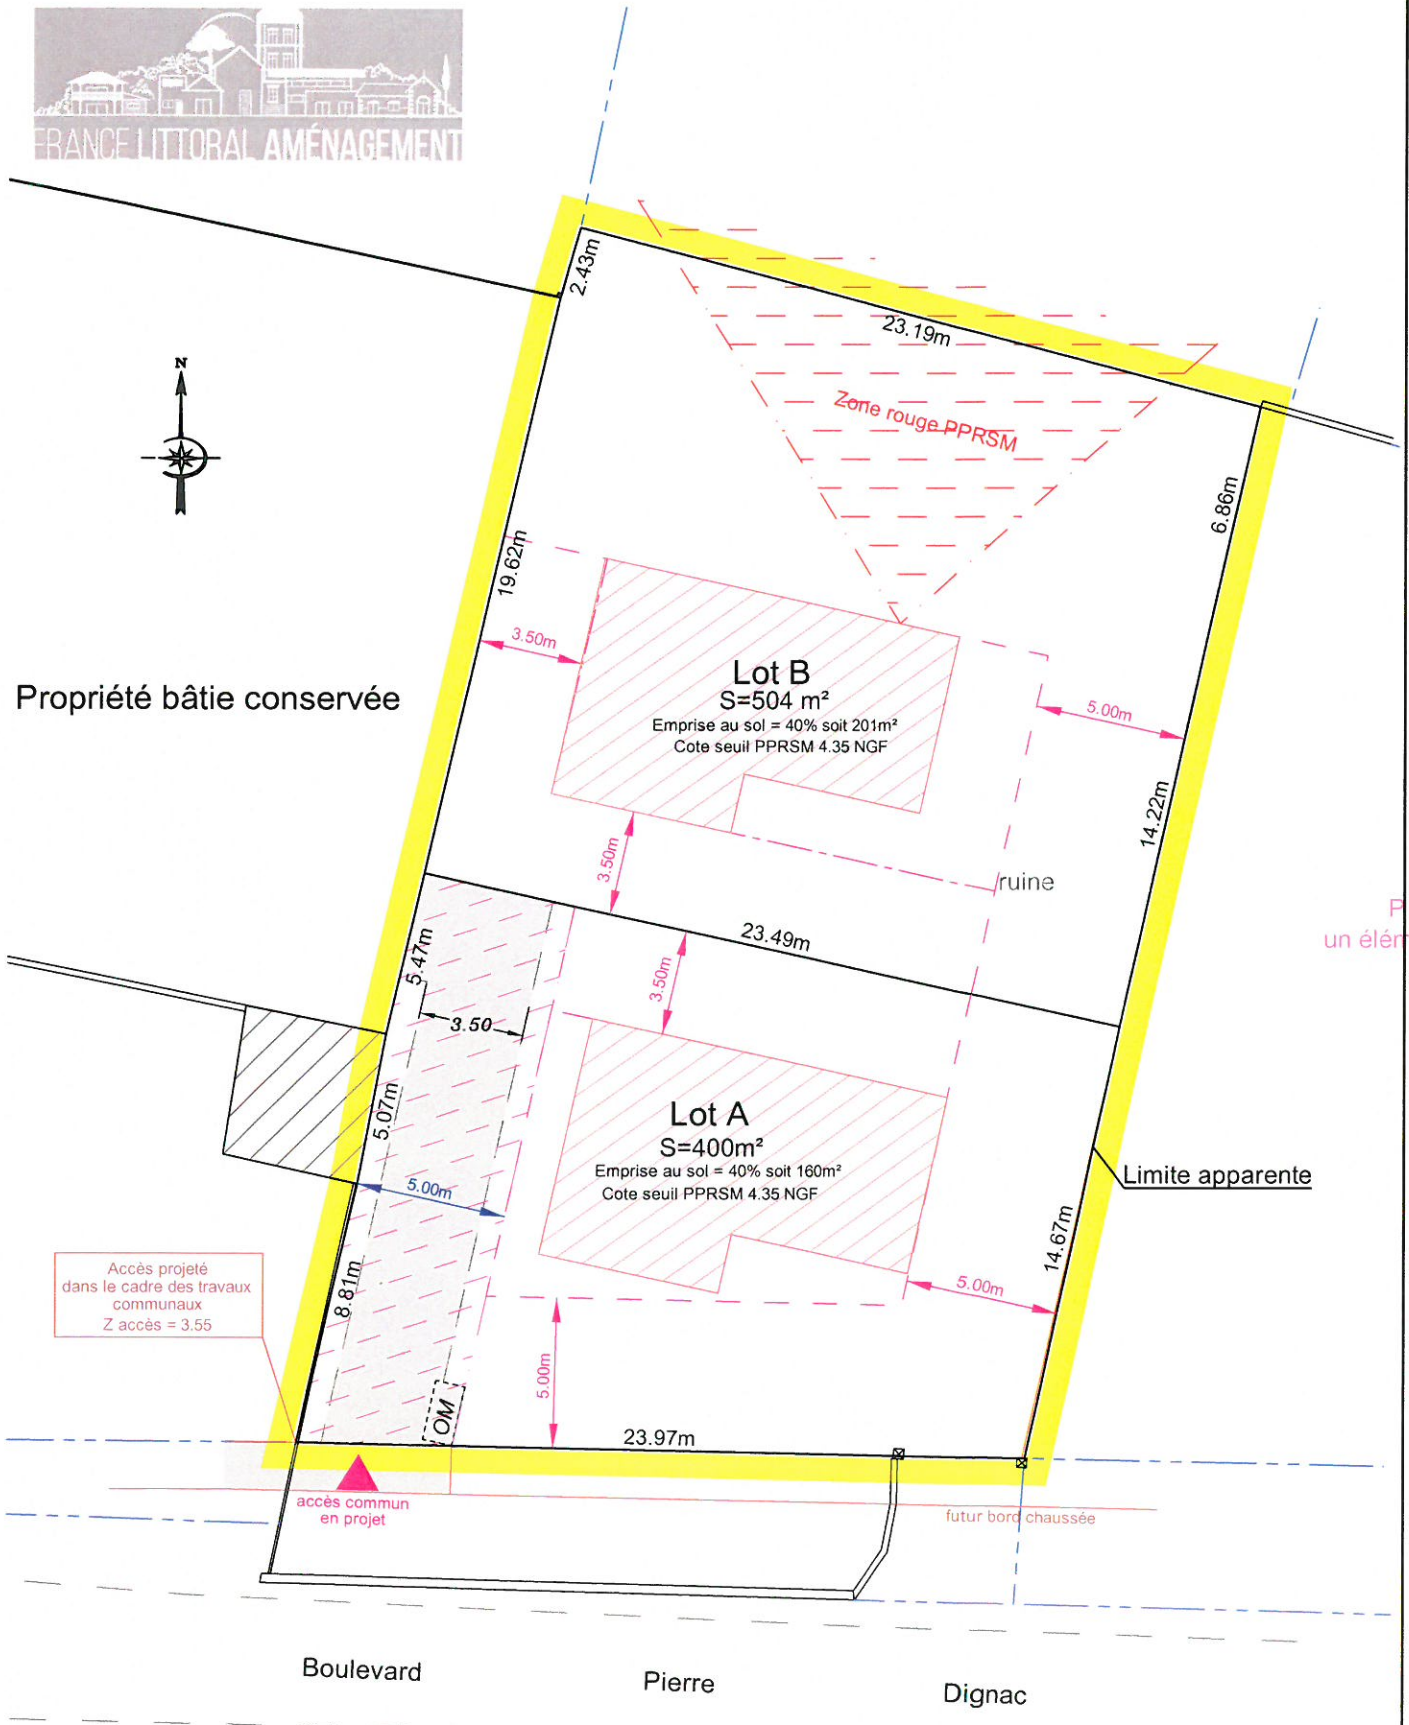




DÉPARTEMENT DE LA GIRONDE
COMMUNE DE GUJAN MESTRAS (33470)

PA-9

LOTISSEMENT "Les Prés Salés"

56, Boulevard Pierre Dignac
 Référence Cadastre :
 Section BD n°135

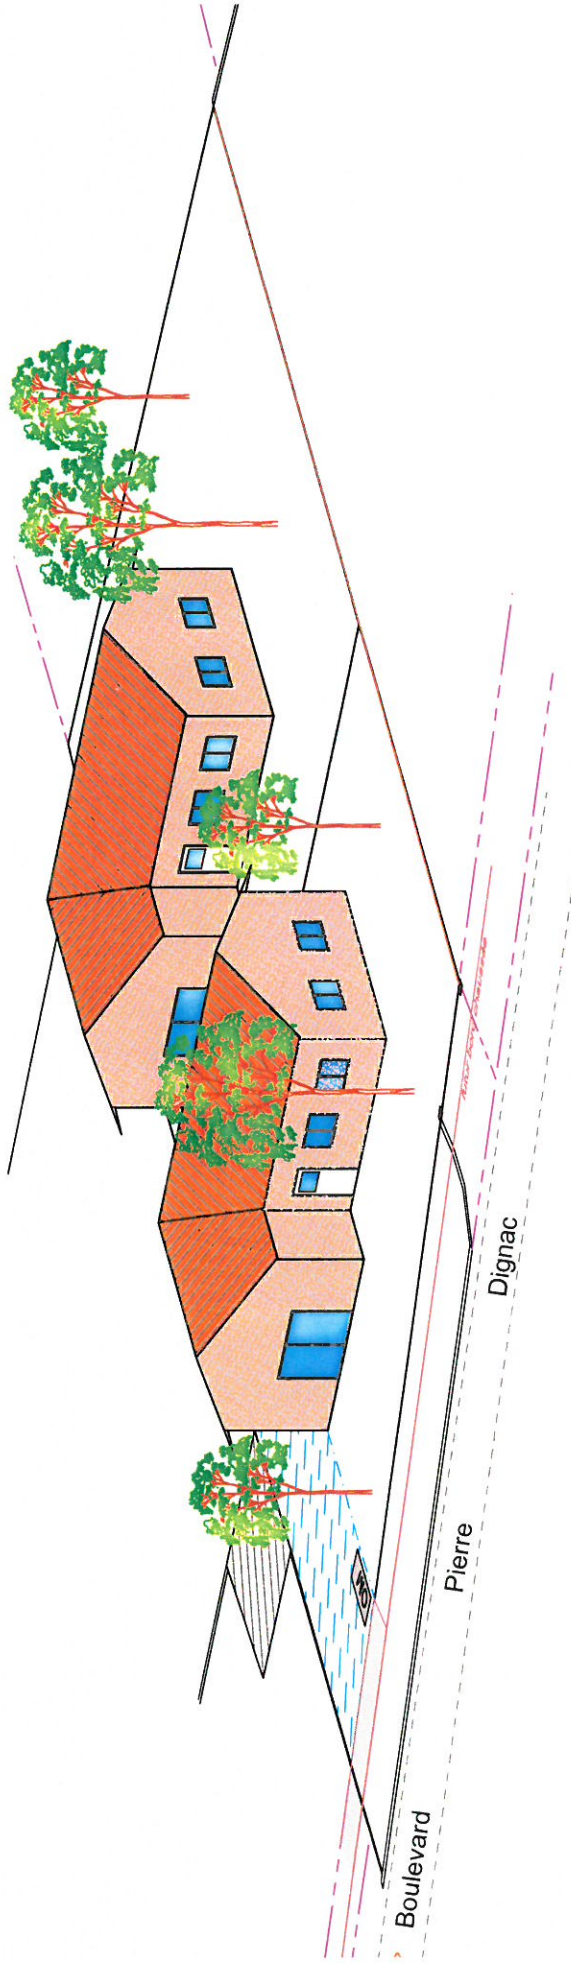

Dossier : 20.106		M20.106-PA9.dwg
Dressé	Date	Objet de la modification
S.R	01-02-21	1 ^{ère} émission



Cabinet de Géomètres-Experts Yann Guénoles
 9 Rue du Colonel Robert Picqué, 33380 MARCHEPRIME
 Tél. : 05 57 71 11 84
 marcheprime.guenole@geometre-expert.fr | www.guenole-geometre.fr